


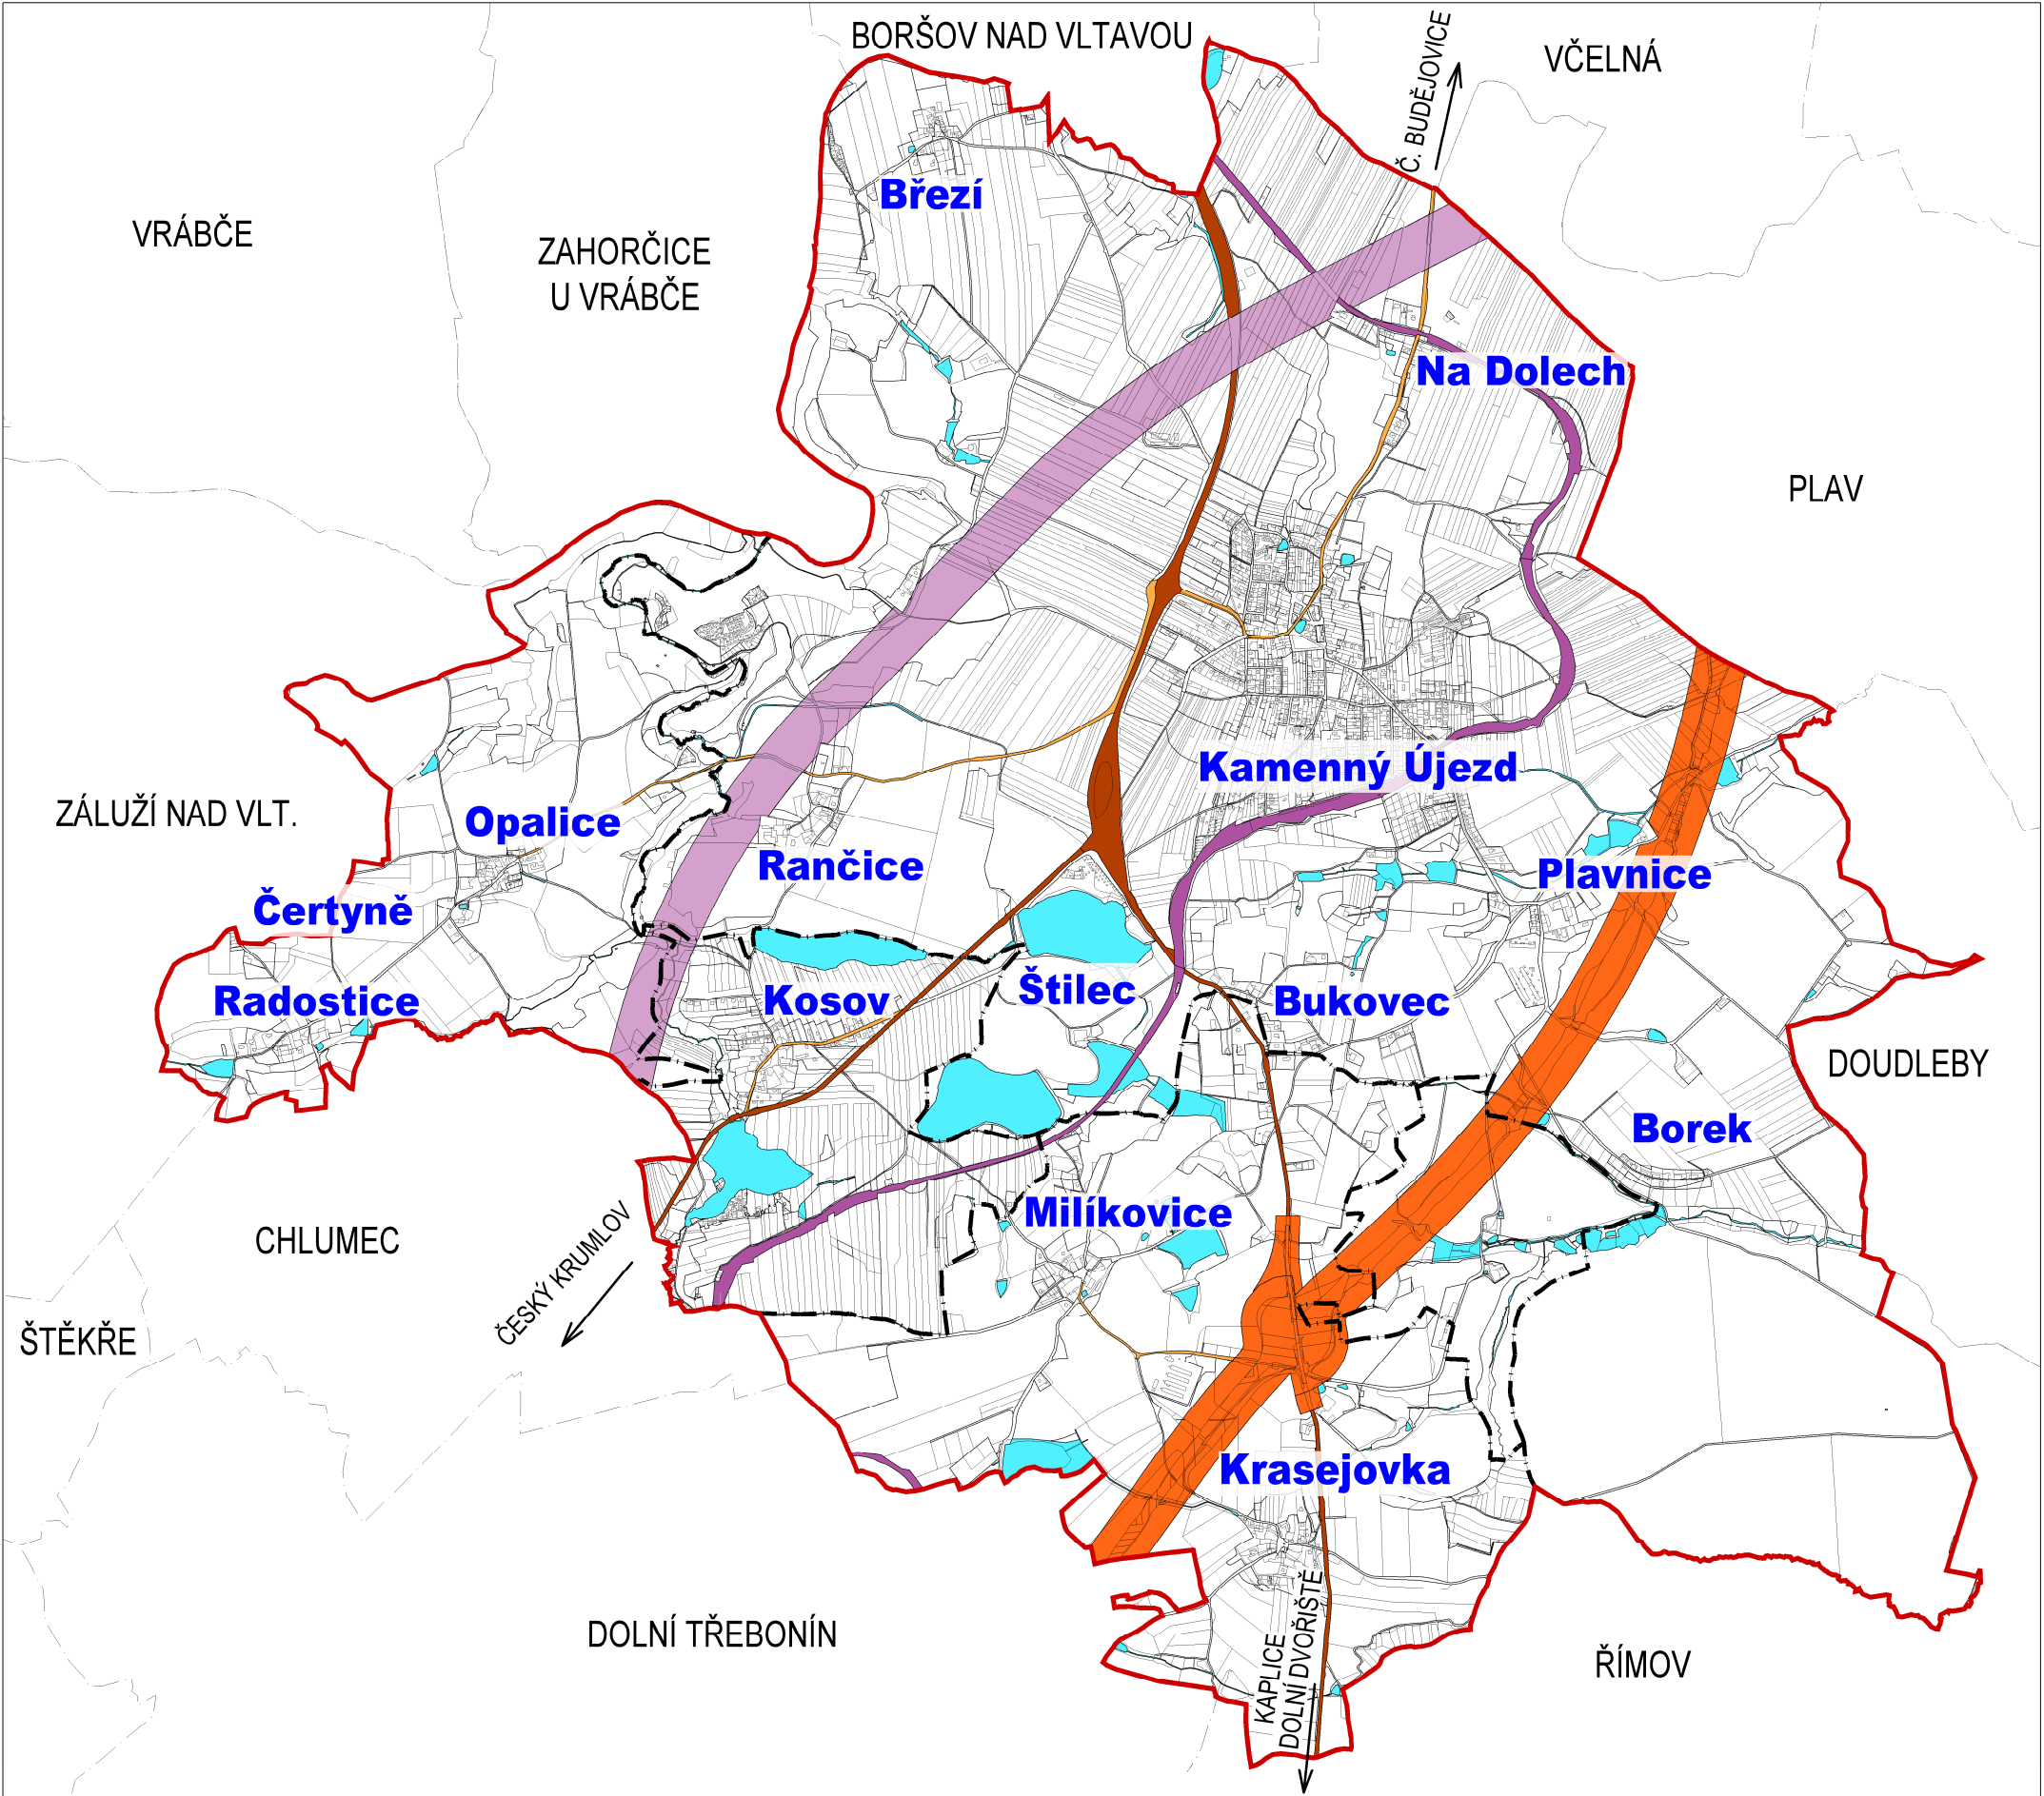

Záznam o účinnosti		
Vydávající správní orgán:	Pořizovatel:	Zpracovatel:
Zastupitelstvo obce Kamenný Újezd Jiří Haisman, starosta obce	Obecní úřad Kamenný Újezd Ing. Miroslav Sládek kvalifikovaná úřední osoba pořizovatele	smrkarch s.r.o., Ing. arch. David Smrčka autorizovaný architekt ČKA 04629
Podpis a otisk úředního razítka:	Podpis a otisk úředního razítka:	Podpis a otisk razítka:
Datum vydání:	-	
Datum nabytí účinnosti:	-	

LEGENDA

- ŘEŠENÉ ÚZEMÍ
- HRANICE KATASTRÁLNÍHO ÚZEMÍ
- HRANICE KÚ SOUSEDÍCÍCH ÚZEMÍ
- HRANICE PARCEL DLE KN
- VODNÍ PLOCHA
- SILNICE III. TŘÍDY
- SILNICE I. TŘÍDY
- NÁVRH DÁLNICE D3
- DRAŽNÍ DOPRAVA STAVNÁVRH

ZMĚNA Č.1a ÚP KAMENNÝ ÚJEZD				
POŘIZOVATEL	Obec Kamenný Újezd ve spolupráci s kvalifikovanou úřední osobou			
OBJEDNATEL	Obec Kamenný Újezd			
ZPRACOVATEL	smrkarch s.r.o., Komenského 199/35, 370 01 České Budějovice			
FORMÁT:	2x44	MĚŘÍTKO:	1:30 000	STUPEŇ:
NÁZEV VÝKRESU:				ČÍSLO VÝKRESU:
VÝKRES ŠIRŠÍCH VZTAHŮ				II.2