


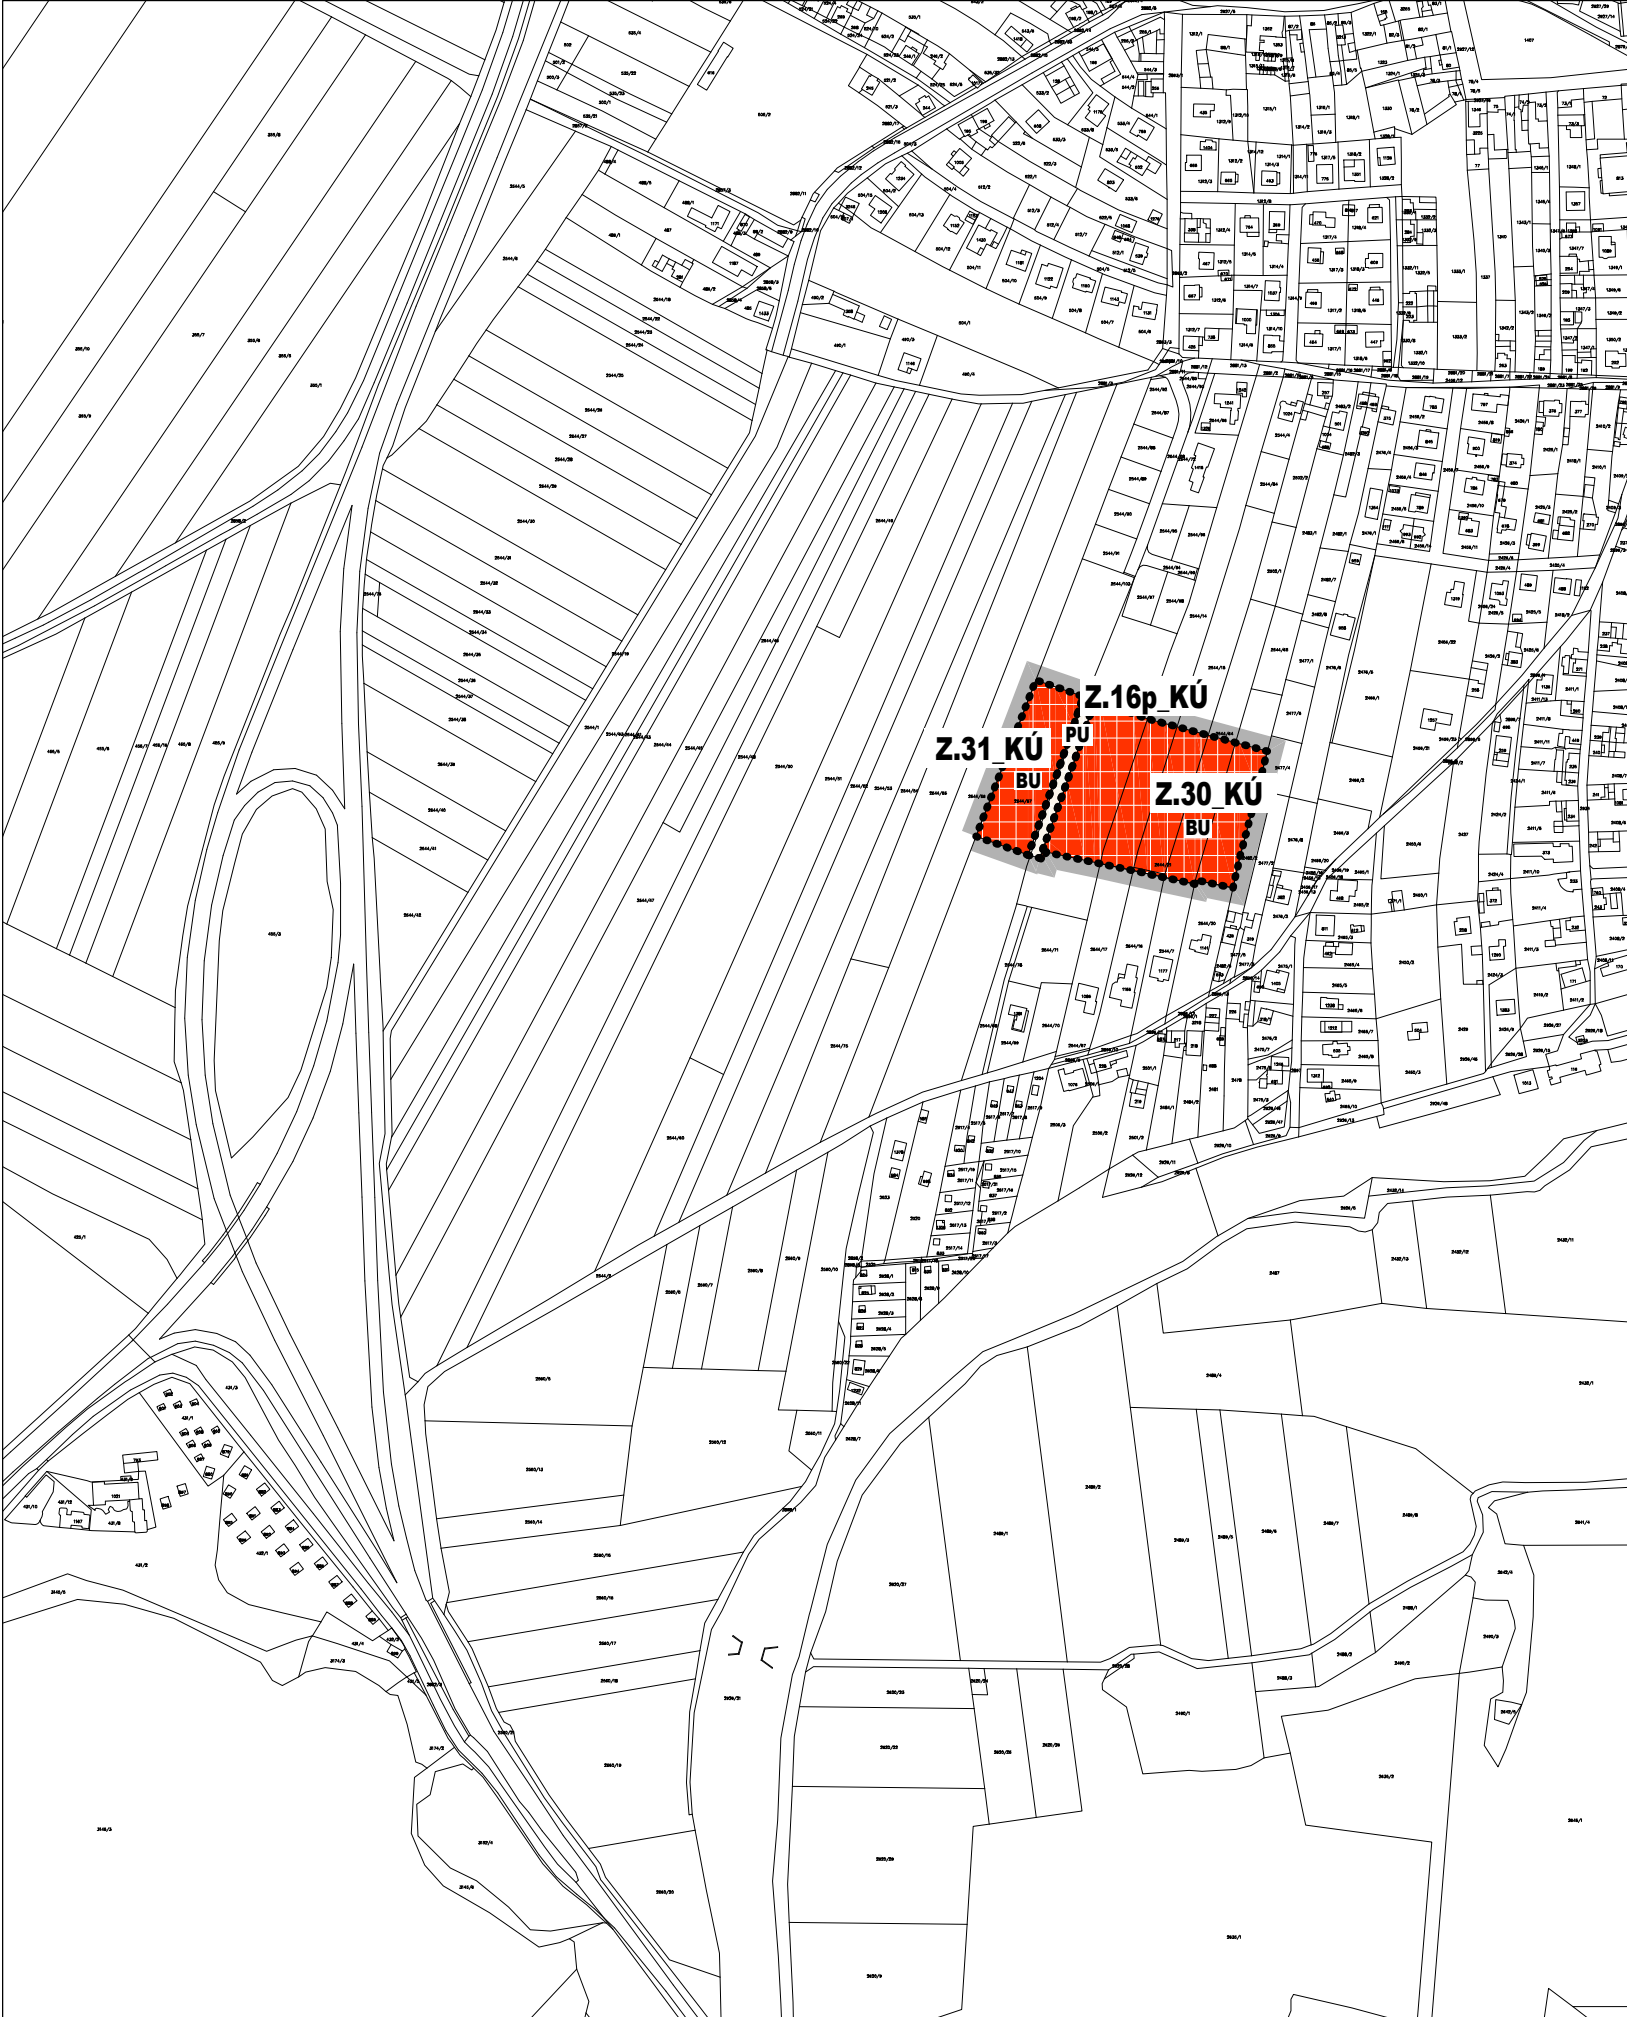

k.Ú. KAMENNÝ ÚJEZD

LEGENDA

HRANICE A ZNAČENÍ

ŘEŠENÉ ÚZEMÍ

Z.1_KÚ

ZASTAVITELNÁ PLOCHA

PLOCHY S ROZDÍLNÝM ZPŮSOBEM VYUŽITÍ

STABILIZOVANÉ PLOCHY

ÚZEMÍ ZMĚN

BU

BYDLENÍ VŠEOBECNÉ

PU

VEŘEJNÁ PROSTRANSTVÍ VŠEOBECNÁ

Záznam o účinnosti		
Vydávající správní orgán:	Pořizovatel:	Zpracovatel:
Zastupitelstvo obce Kamenný Újezd Jiří Haisman, starosta obce	Obecní úřad Kamenný Újezd Ing. Miroslav Sládek kvalifikovaná úřední osoba pořizovatele	smrkarch s.r.o., Ing. arch. David Smrčka autorizovaný urbanista ČKA 04629
Podpis a otisk úředního razítka:	Podpis a otisk úředního razítka:	Podpis a otisk razítka:
Datum vydání:	-	
Datum nabytí účinnosti:	-	

ZMĚNA Č.1b ÚP KAMENNÝ ÚJEZD				
POŘIZOVATEL	Obec Kamenný Újezd ve spolupráci s kvalifikovanou úřední osobou			
OBJEDNATEL	Obec Kamenný Újezd			
ZPRACOVATEL	smrkarch s.r.o., Komenského 199/35, 370 01 České Budějovice			
FORMÁT:	2xA4	MĚŘÍTKO:	1:5 000	STUPEŇ:
DATUM:	11/2024	PARÉ:		
NÁZEV VÝKRESU:	HLAVNÍ VÝKRES			ČÍSLO VÝKRESU: 1.2