


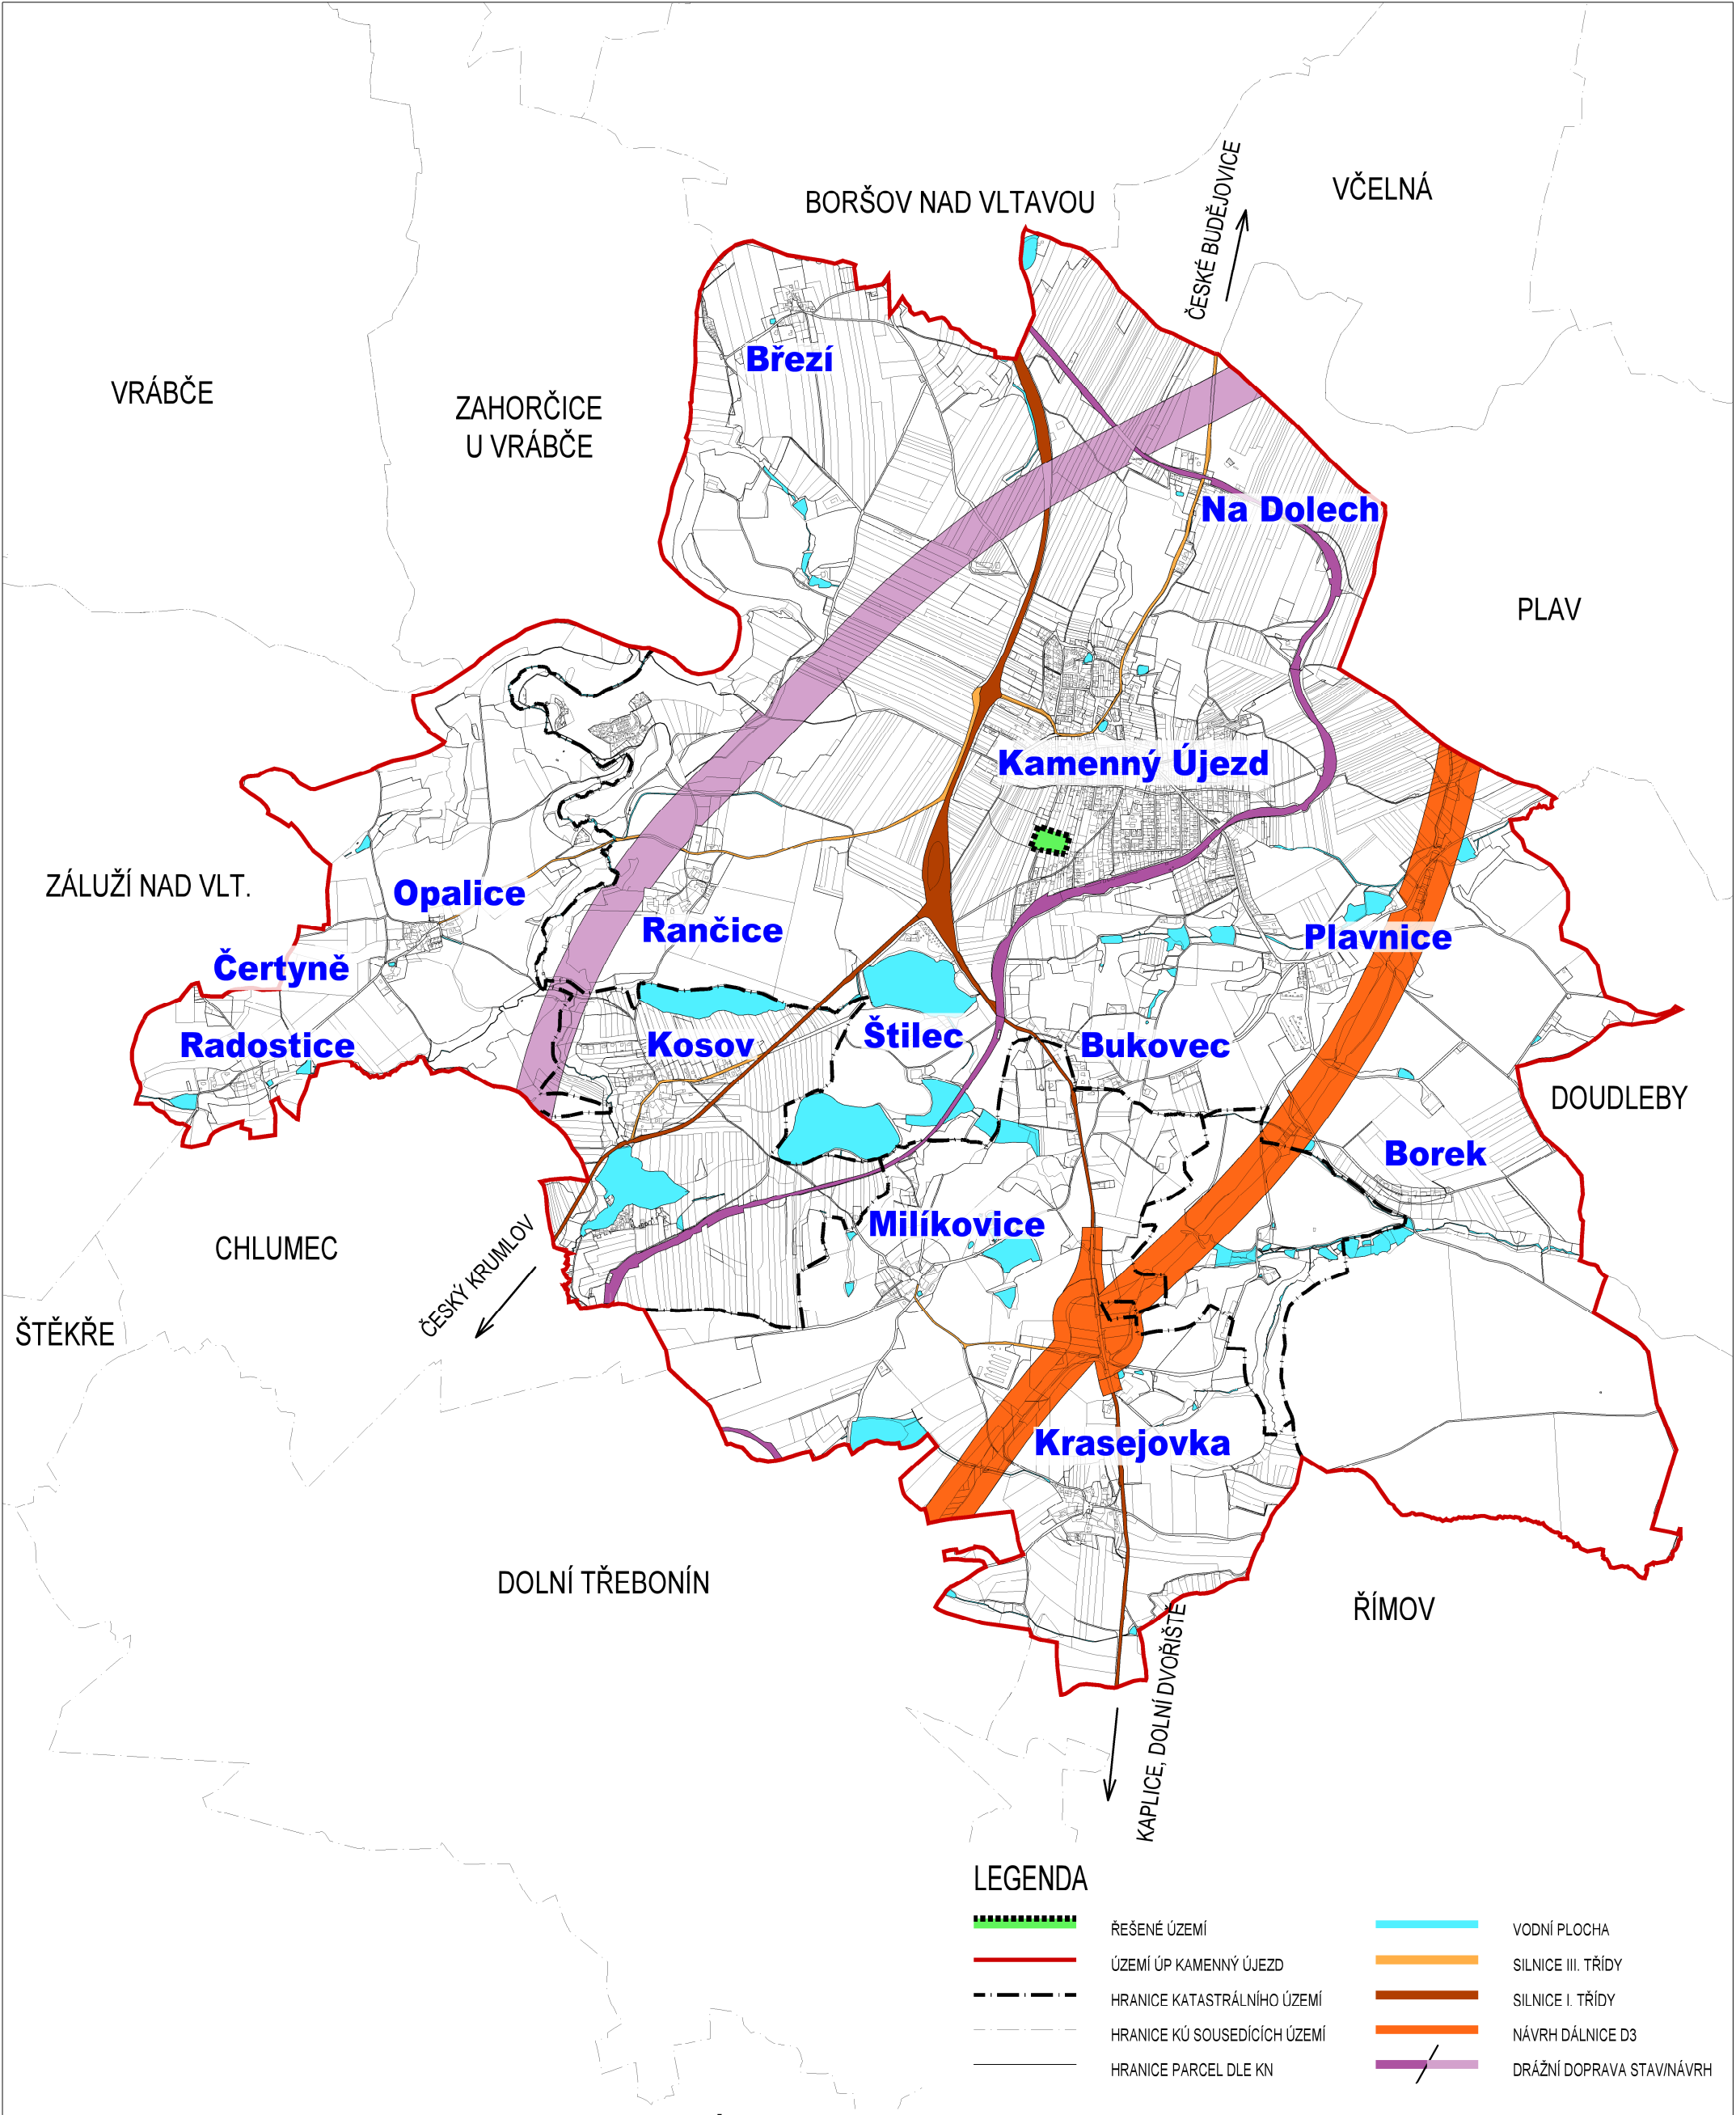

ZMĚNA Č.1b ÚP KAMENNÝ ÚJEZD				
POŘIZOVATEL	Obec Kamenný Újezd ve spolupráci s kvalifikovanou úřední osobou			
OBJEDNATEL	Obec Kamenný Újezd			
ZPRACOVATEL	smrkarch s.r.o., Komenského 199/35, 370 01 České Budějovice			
FORMÁT: 2xA4	MĚŘÍTKO: 1:30 000	STUPEŇ:	DATUM: 11/2024	PARÉ:
NÁZEV VÝKRESU:	VÝKRES ŠIRŠÍCH VZTAHŮ			ČÍSLO VÝKRESU: II.2