


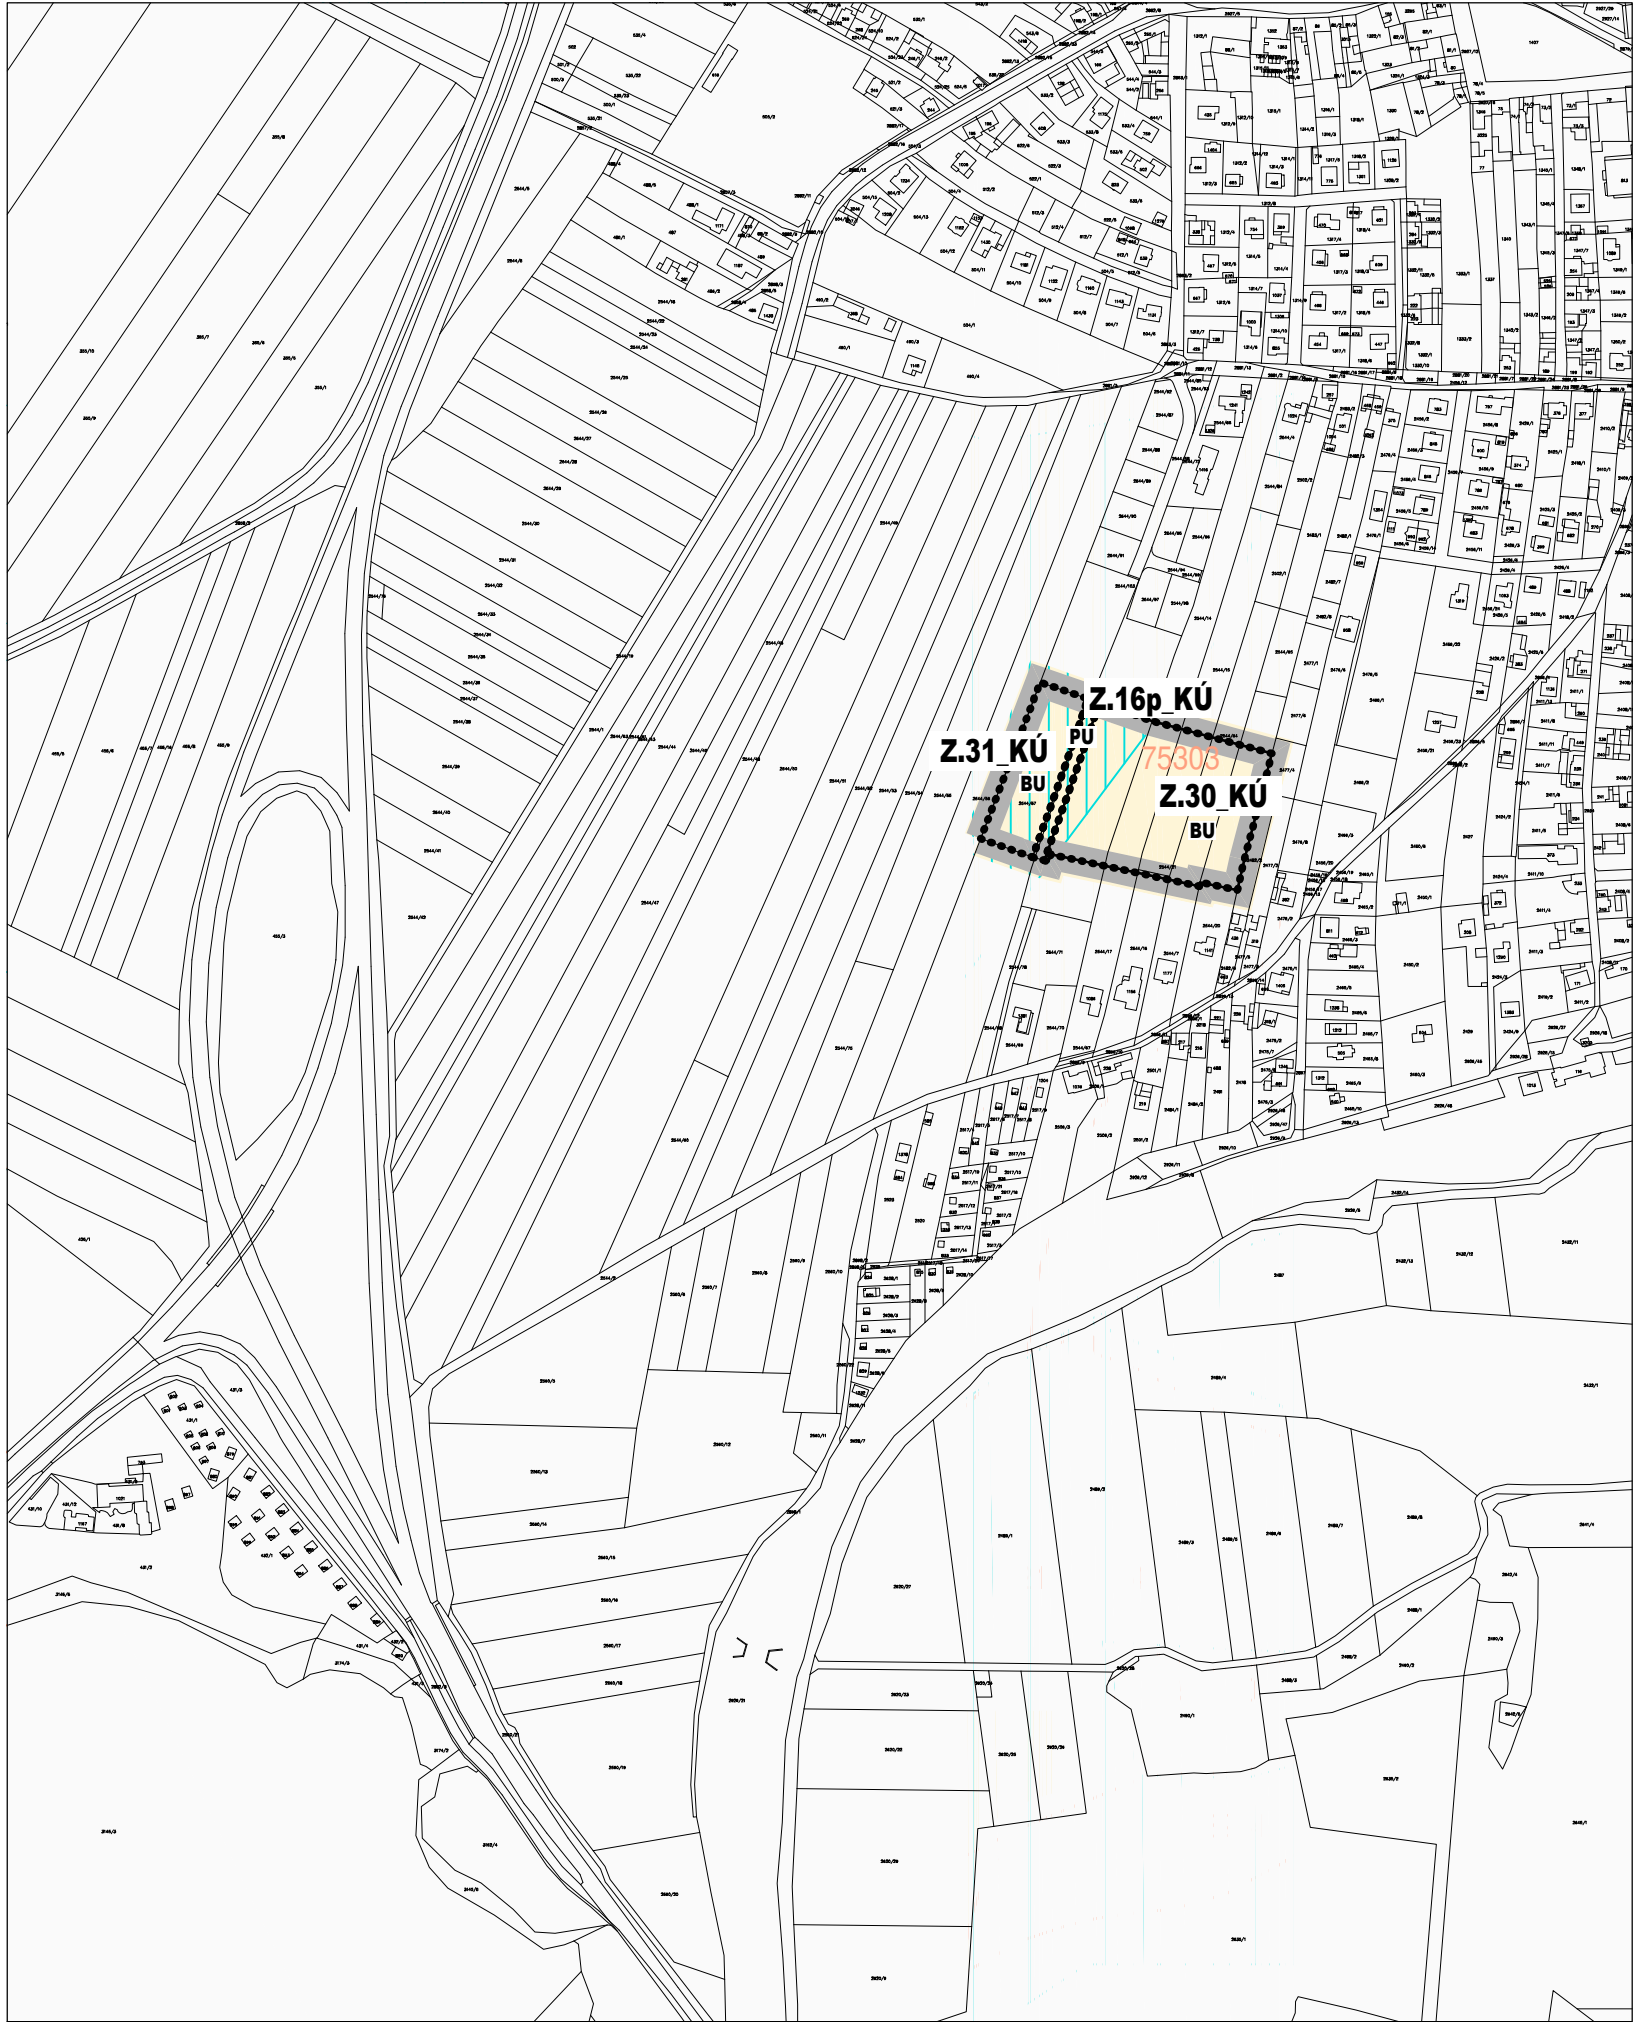

k.Ú. KAMENNÝ ÚJEZD

LEGENDA

HRANICE A ZNAČENÍ

- ŘEŠENÉ ÚZEMÍ
- ZASTAVITELNÁ PLOCHA

OCHRANA ZPF A PUPFL

- 75211 KÓD BPEJ
- MELIORACE
- ZÁBOR ZEMĚDĚLSKÉ PŮDY S TŘÍDOU OCHRANY V.

ZMĚNA Č.1b ÚP KAMENNÝ ÚJEZD				
POŘIZOVATEL	Obec Kamenný Újezd ve spolupráci s kvalifikovanou úřední osobou			
OBJEDNATEL	Obec Kamenný Újezd			
ZPRACOVATEL	smrkarch s.r.o., Komenského 199/35, 370 01 České Budějovice			
FORMÁT: 2xA4	MĚŘITKO: 1:5 000	STUPEŇ:	DATUM: 11/2024	PARÉ:
NÁZEV VÝKRESU: VÝKRES PŘEDPOKLÁDANÝCH ZÁBORŮ ZEMĚDĚLSKÉHO PŮDNÍHO FONDU				ČÍSLO VÝKRESU: 11.3